



ΕΦΗΜΕΡΙΣ ΤΗΣ ΚΥΒΕΡΝΗΣΕΩΣ

ΤΗΣ ΕΛΛΗΝΙΚΗΣ ΔΗΜΟΚΡΑΤΙΑΣ

ΤΕΥΧΟΣ ΤΕΤΑΡΤΟ Αρ. Φύλλου 254

10 Μαρτίου 2005

ΑΠΟΦΑΣΕΙΣ

Αριθ. 2023/03

Επικύρωση καθορισμού οριογραμμών τμημάτων του Ρέματος Νο 3 Κόμβου Ασπροχώματος στην περιοχή Μελισσομαντριά του Δ.Δ. Ασπροχώματος Δήμου Καλαμάτας Ν. Μεσσηνίας.

Η ΓΕΝΙΚΗ ΓΡΑΜΜΑΤΕΑΣ
ΠΕΡΙΦΕΡΕΙΑΣ ΠΕΛΟΠΟΝΝΗΣΟΥ

Έχοντας υπόψη:

1. Το Ν. 2853/16.7.1922 «περί υδραυλικών εν γένει έργων και αστυνομεύσεως των Δημοσίων Υδάτων».

2. Το άρθρο 6 της υπ' αριθμ. 3046/304/3.2.1989 απόφασης του Υπουργού ΠΕ.ΧΩ.ΔΕ. «Έγκριση Κτιριοδομικού Κανονισμού».

3. Το άρθρο 5 του Ν. 3010/25.4.2002 (Α΄ 91).

4. Το Τοπογραφικό και Υψομετρικό Διάγραμμα Οριοθέτησης με τίτλο «Συμπληρωματική Οριζοντιογραφία Ρέματος Νο 3 Κόμβου Ασπροχώματος (Αθηνών - Νέας Εισόδου) Περιοχής Μελισσομαντριά, Δ.Δ. Ασπροχώματος Δήμου Καλαμάτας», κλίμακας 1:1000, συνταχθέν από τον Γεώργιο Νιάρχο, το οποίο ελέγχθηκε και θεωρήθηκε από την Δ/νση Τεχνικών Υπηρεσιών Ν.Α. Μεσσηνίας και υπεβλήθη με το υπ' αριθμ. Α.Π. 5253/2141/31.3.2003 έγγραφό της στην υπηρεσία μας σε έξι (6) αντίγραφα (Α.Π. ΠΕ.ΧΩ.: 894/9.4.2003).

5. Την με Α.Π. 3069/1839/16.7.2003 θετική Γνωμοδότηση - Εισήγηση της Δ/νσης Τεχνικών Υπηρεσιών της Ν.Α. Μεσσηνίας, περί καθορισμού των οριογραμμών τμημάτων του ρέματος Νο 3 Κόμβου Ασπροχώματος στην περιοχή Μελισσομαντριά του Δ.Δ. Ασπροχώματος Δήμου Καλαμάτας Ν. Μεσσηνίας (Α.Π. ΠΕ.ΧΩ. 2023/24.7.2003).

6. Το γεγονός ότι η παρούσα αποτελεί συμπληρωματική της με Α.Π. 202/23.1.2003 απόφασης Επικύρωσης Καθορισμού Οριογραμμών Ρεμάτων Δ.Δ. Ασπροχώματος του Γ.Γ.Π.Π., αποφασίζουμε:

Την επικύρωση των οριστικών οριογραμμών τμημάτων του ρέματος Νο 3 Κόμβου Ασπροχώματος στην περιοχή Μελισσομαντριά του Δ.Δ. Ασπροχώματος Δήμου Καλαμάτας Ν. Μεσσηνίας, κατ' εφαρμογή των διατάξεων του Ν. 3010/2002 και κατόπιν της επισυναπτόμενης με Α.Π. 3069/1839/16.7.2003 σχετικής εισηγήσεως καθορισμού οριογραμμών της αρμόδιας Δ/νσης Τεχνικών Υπηρεσιών της Ν.Α. Μεσσηνίας, καθορίζουμε τις συντεταγμένες των οριογραμμών όπως αυτές αναγράφονται στο Τοπογραφικό Διάγραμμα Οριοθέτησης κλίμακας 1:1000, το οποίο συνοδεύει αναπόσπαστα την παρούσα απόφαση.

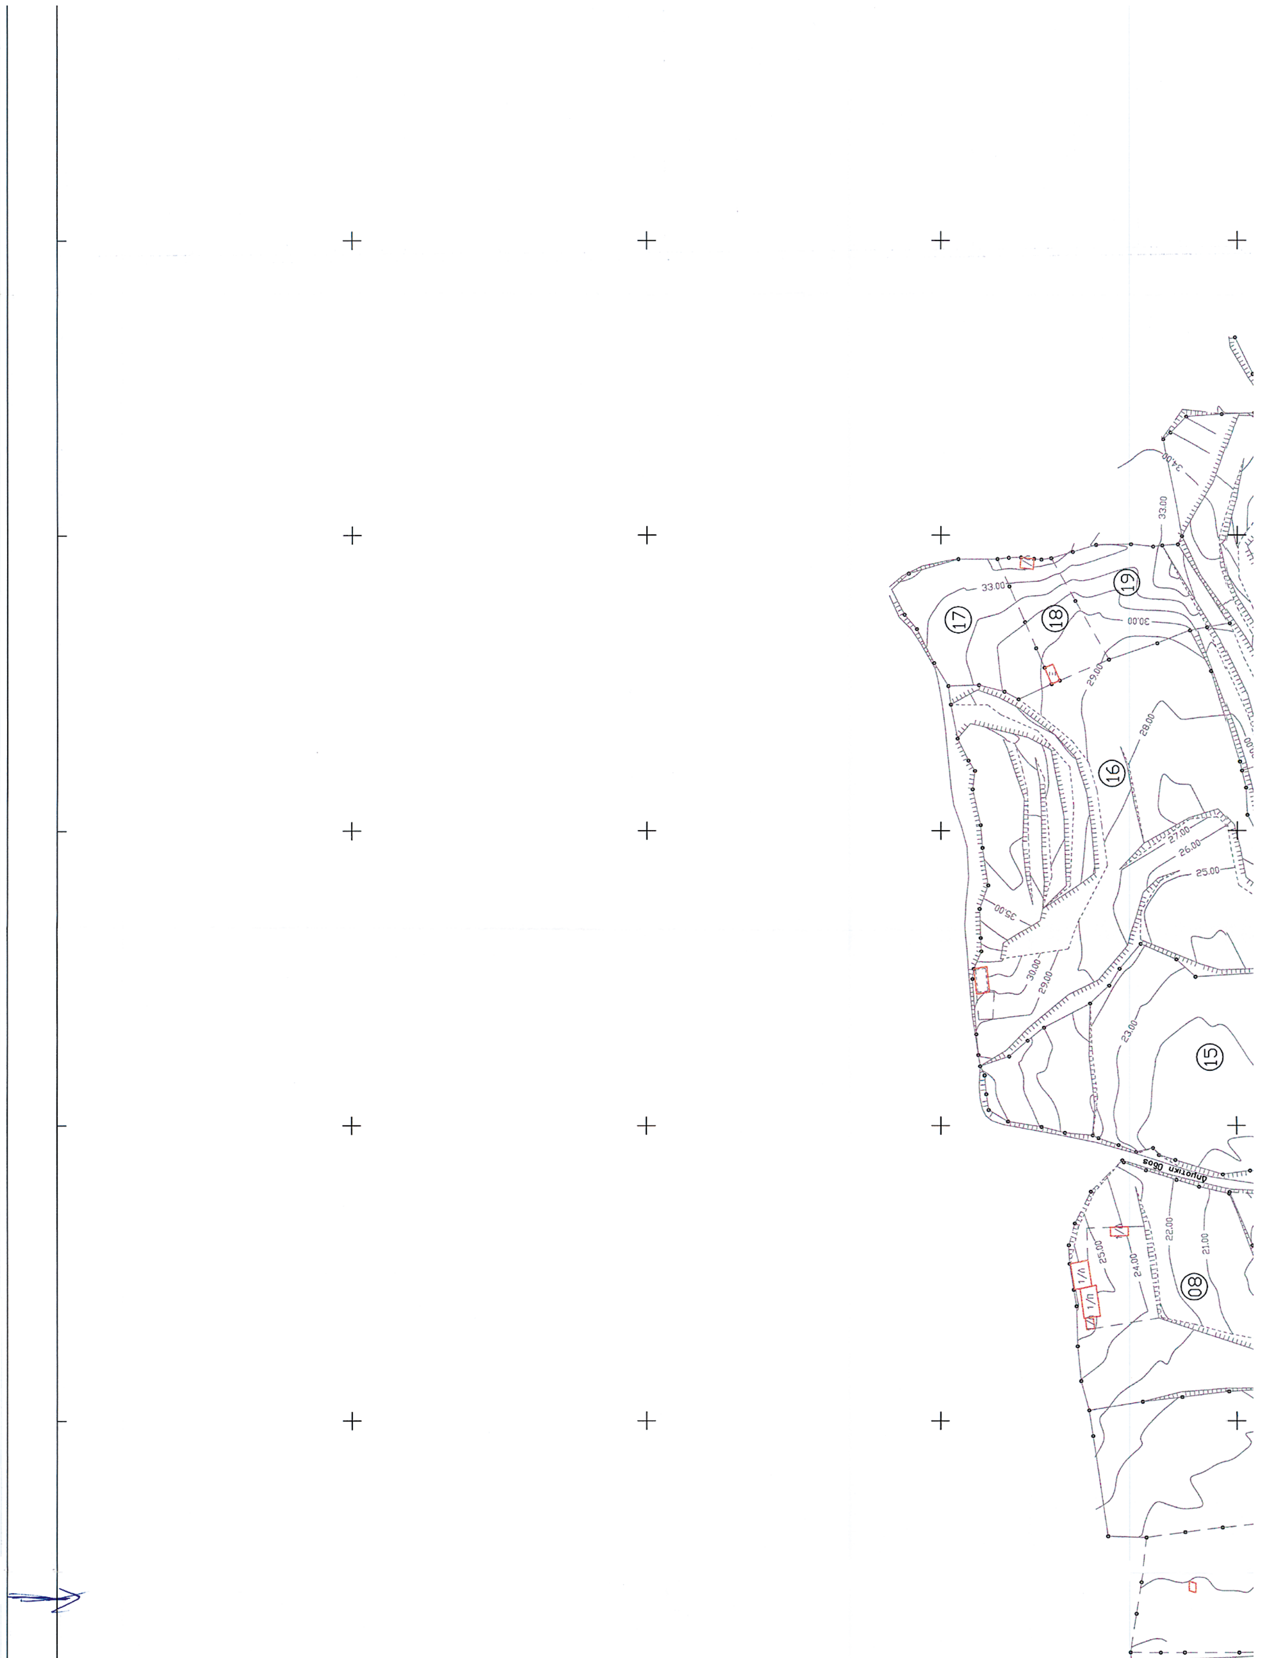
Η απόφαση αυτή μαζί με το συνημμένο Τοπογραφικό Διάγραμμα Οριοθέτησης να δημοσιευθούν στην Εφημερίδα της Κυβερνήσεως.

Τρίπολη, 4 Φεβρουαρίου 2005

Η Γενική Γραμματέας Περιφέρειας
ΑΓΓΕΛΑ ΑΒΟΥΡΗ



15,00
προς Τρίπολη
ΕΘΝΙΚΗ
8,00
ΣΙΔΗΡΟΔΡΟΜΙΚΗ ΓΡΑΜΜΗ
Β
128000
4102250


17
18
19
16
15
08
33.00
30.00
29.00
28.00
27.00
26.00
25.00
24.00
23.00
22.00
21.00
34.00

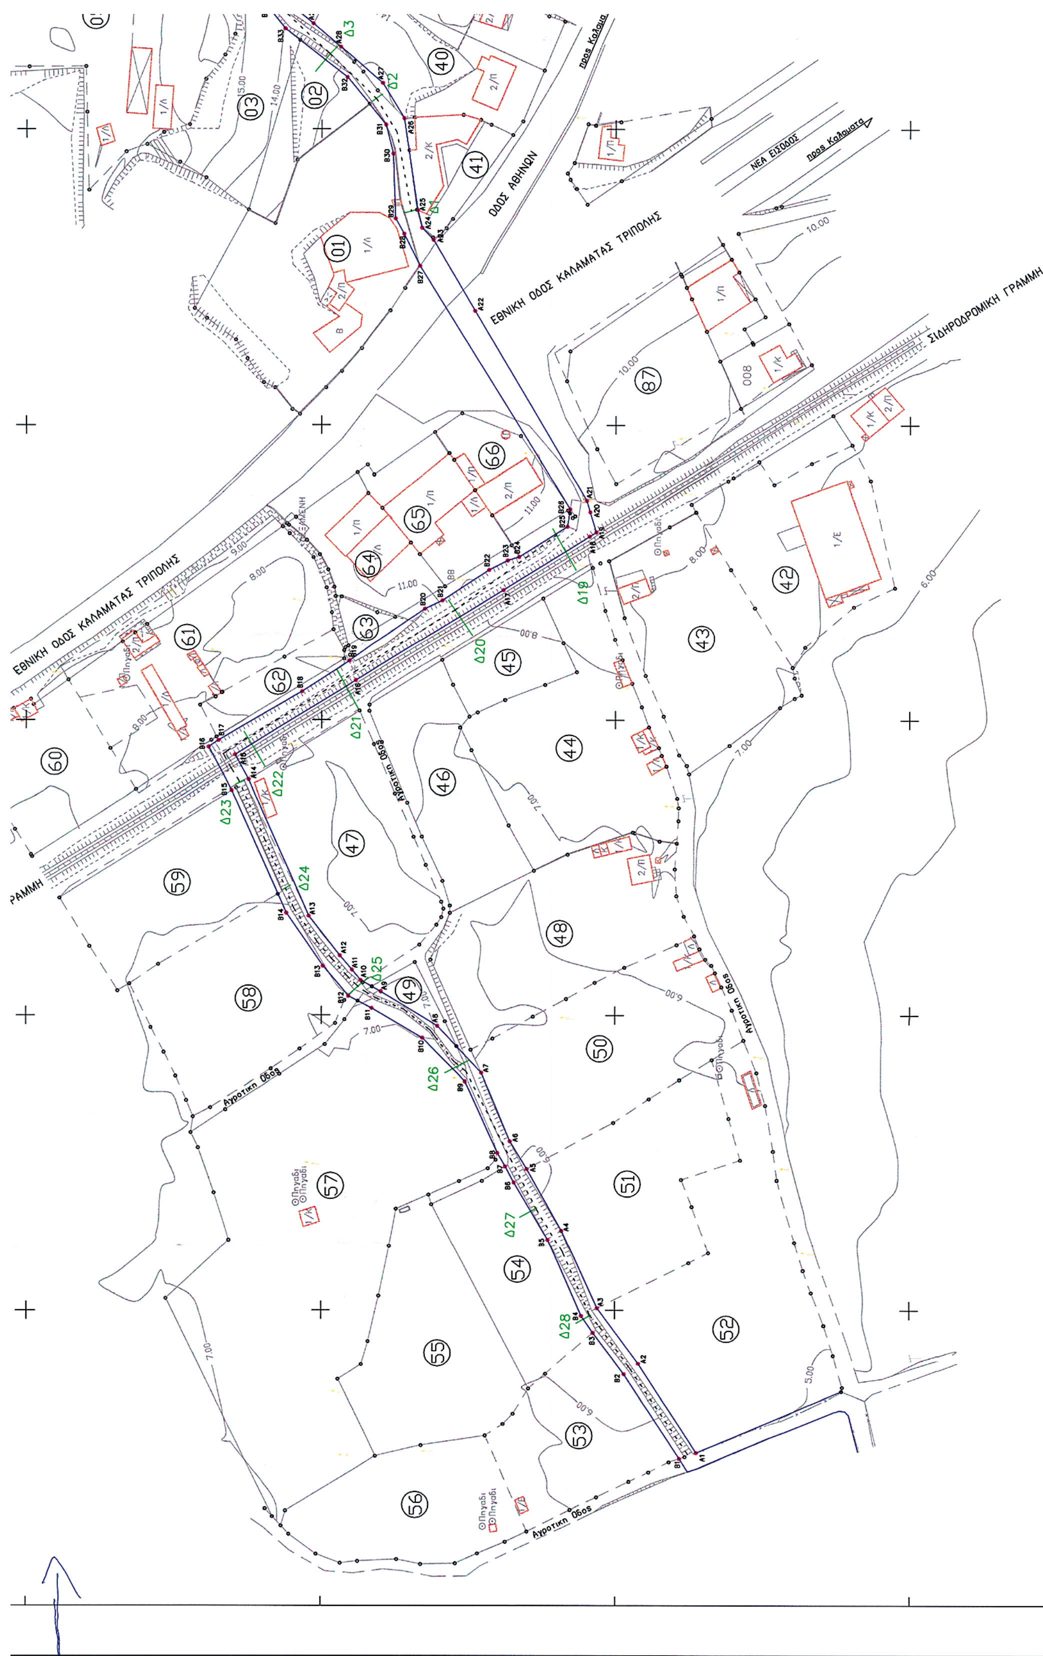
329400
4102250

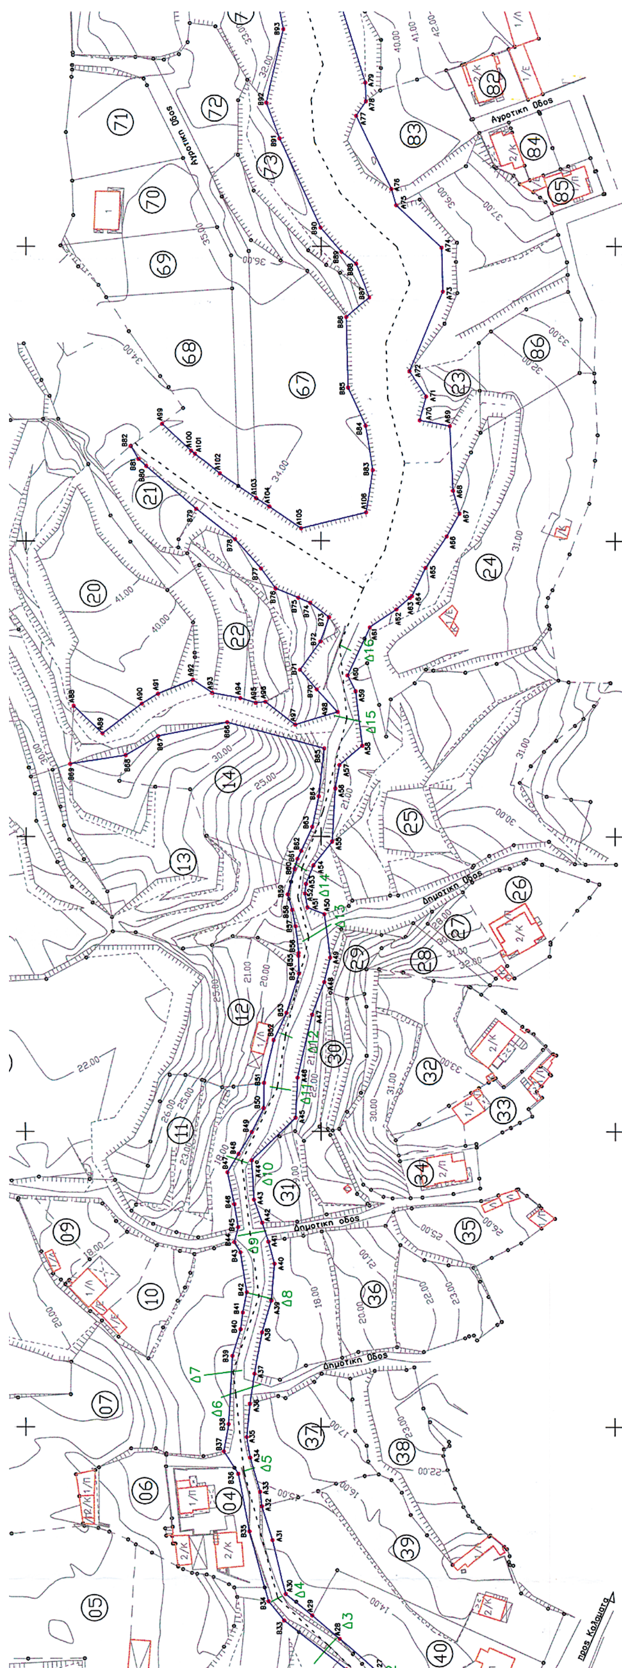
ΠΙΝΑΚΑΣ ΦΕΡΟΜΕΝΩΝ ΙΔΙΟΚΤΗΤΩΝ

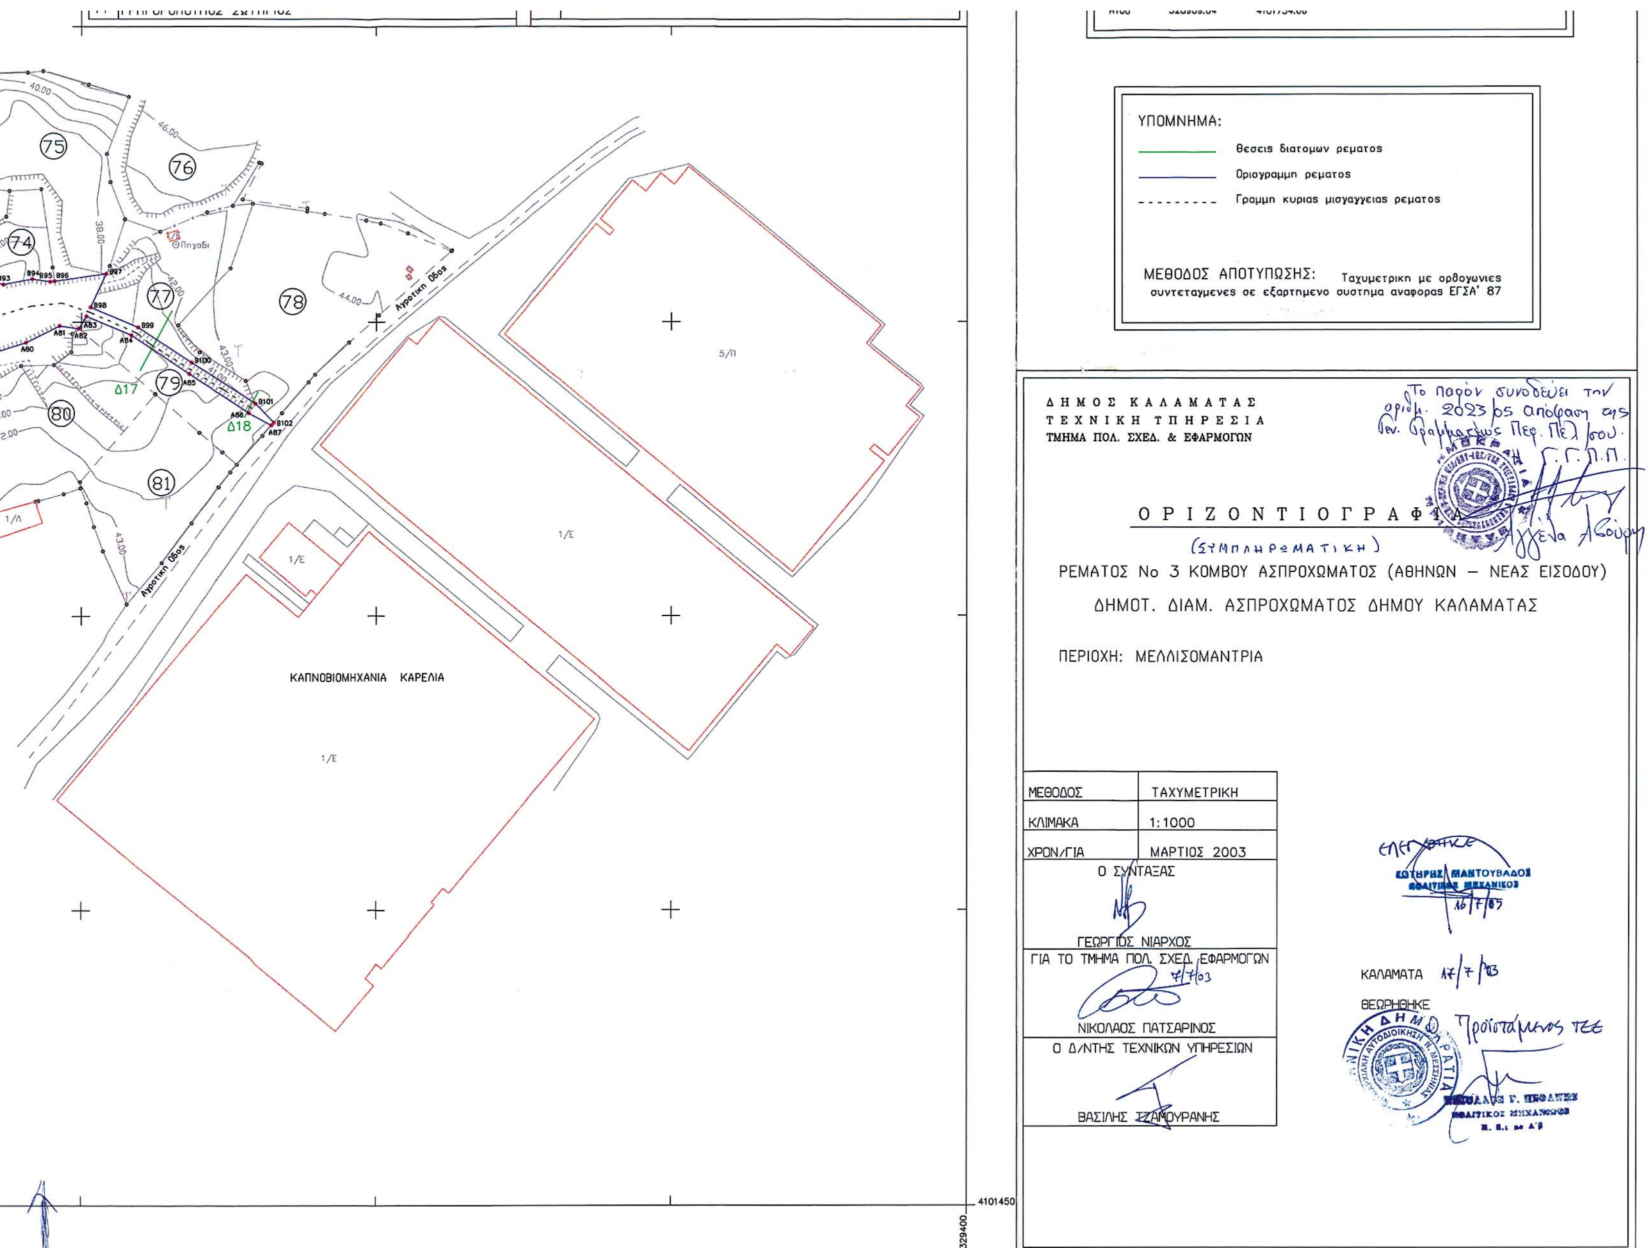
Α/Α	ΙΔΙΟΚΤΗΤΕΣ	Α/Α	ΙΔΙΟΚΤΗΤΕΣ
01	ΛΥΡΑΣ	45	ΚΑΛΛΙΑΝΗ ΑΙΚΑΤΕΡΙΝΗ
02	ΜΥΛΩΝΟΠΟΥΛΟΣ ΧΡΗΣΤΟΣ - ΑΝΑΣΤΑΣΙΑ	46	ΔΙΑΜΑΝΤΟΠΟΥΛΟΥ ΑΘΗΝΑ
03	ΛΥΡΑΣ	47	ΚΑΨΑΛΑΣ ΕΥΑΓΓΕΛΟΣ - ΠΙΛΑΦΑ ΜΑΡΙΑ
04	ΠΑΧΤΙΤΗΣ ΓΡΗΓΟΡΙΟΣ - ΑΙΚΑΤΕΡΙΝΗ	48	ΦΩΤΕΙΝΑΚΗΣ ΗΛΙΑΣ
05	ΠΟΛΙΤΗΣ ΝΙΚΟΛΑΟΣ	49	ΒΡΥΩΝΗΣ ΜΙΧΑΗΛ-ΕΥΑΓΓΕΛΟΣ-ΣΤΑΥΡΟΣ
06	ΠΡΑΤΤΗΣ ΚΩΝ/ΝΟΣ - ΜΑΡΙΑ	50	ΔΡΟΥΓΑΣ ΠΑΝΑΓΙΩΤΗΣ - ΙΩΑΝΝΗΣ
07	ΚΑΡΑΧΑΛΙΟΣ ΕΥΑΓΓΕΛΟΣ - ΓΕΩΡΓΙΟΣ	51	ΑΓΝΩΣΤΟΣ
08	ΓΡΗΓΟΡΟΠΟΥΛΟΥ ΚΩΝ/ΝΑ	52	ΑΓΝΩΣΤΟΣ
09	ΑΡΒΑΝΙΤΗ ΚΑΛΛΙΡΡΟΗ	53	ΑΓΝΩΣΤΟΣ
10	ΣΠΑΝΟΣ ΑΝΤΩΝΙΟΣ	54	ΑΓΝΩΣΤΟΣ
11	ΔΙΑΜΑΝΤΟΠΟΥΛΟΣ	55	ΑΓΝΩΣΤΟΣ
12	ΠΑΤΣΑΒΟΥ ΛΑΜΠΡΙΝΗ	56	ΝΙΚΟΠΟΥΛΟΥ ΙΩΑΝΝΑ
13	ΔΙΑΜΑΝΤΟΠΟΥΛΟΣ	57	ΒΡΥΩΝΗΣ ΜΙΧΑΗΛ-ΕΥΑΓΓΕΛΟΣ-ΣΤΑΥΡΟΣ
14	ΕΚΚΛΗΣΙΑΣΤΙΚΟ	58	ΚΑΨΑΛΑΣ ΕΥΑΓΓΕΛΟΣ - ΠΙΛΑΦΑ ΜΑΡΙΑ
15	ΕΚΚΛΗΣΙΑΣΤΙΚΟ	59	ΒΑΡΕΛΑΣ ΑΝΑΣΤΑΣΙΟΣ
16	ΖΑΓΑΡΕΛΟΣ ΗΛΙΑΣ	60	ΒΑΡΕΛΑΣ ΓΕΩΡΓΙΟΣ
17	ΖΑΓΑΡΕΛΟΣ ΓΕΩΡΓΙΟΣ	61	ΒΑΡΕΛΑΣ ΑΝΑΣΤΑΣΙΟΣ
18	ΖΑΓΑΡΕΛΟΣ ΔΗΜΗΤΡΙΟΣ	62	ΣΠΗΛΙΩΤΗΣ ΚΩΝ/ΝΟΣ
19	ΖΑΓΑΡΕΛΟΣ ΒΑΣΙΛΕΙΟΣ - ΣΤΑΥΡΟΣ	63	ΕΚΚΛΗΣΙΑΣΤΙΚΟ
20	ΧΡΟΝΟΠΟΥΛΟΥ ΔΗΜΗΤΡΑ-ΓΕΩΡΓΙΑ-ΚΑΛΛΙΟΠΗ	64	ΖΑΦΕΙΡΗΣ ΑΡΙΣΤΕΙΔΗΣ
21	ΑΡΒΑΝΙΤΗΣ ΔΗΜΗΤΡΙΟΣ-ΠΑΝ/ΤΗΣ-ΓΕΩΡΓΙΟΣ	65	ΖΑΦΕΙΡΗΣ ΓΕΩΡΓΙΟΣ
22	ΣΠΥΡΟΠΟΥΛΟΥ ΒΑΣΙΛΙΚΗ - ΣΤΥΛΙΑΝΗ	66	ΑΓΝΩΣΤΟΣ
23	ΤΖΑΜΟΥΡΑΝΗΣ ΙΩΑΝΝΗΣ	67	ΑΓΝΩΣΤΟΣ
24	ΔΡΟΥΓΑΣ ΠΑΝΤΕΛΗΣ-ΙΩΑΝ.-ΠΑΝ/ΤΗΣ-ΜΑΡΙΑ-ΣΤΑΥΡΟΥΛΑ	68	ΠΑΤΙΚΟΠΟΥΛΟΣ ΗΛΙΑΣ-ΠΟΥΠΟΥΖΑ ΕΛΕΝΗ
25	Ο.Τ.Ε.	69	ΠΑΤΙΚΟΠΟΥΛΟΣ ΗΛΙΑΣ-ΠΟΥΠΟΥΖΑ ΕΛΕΝΗ
26	ΜΠΙΤΣΑΣ ΑΘΑΝΑΣΙΟΣ	70	ΣΤΑΣΙΝΑΚΗΣ ΓΕΩΡΓΙΟΣ-ΤΣΟΥΛΑΚΟΥ ΑΝΝΑ
27	ΖΑΓΑΡΕΛΟΣ ΔΗΜΗΤΡΙΟΣ	71	ΚΑΡΝΟΥΣΚΟΣ ΦΩΤΙΟΣ
28	ΑΓΝΩΣΤΟΣ	72	ΑΓΝΩΣΤΟΣ
29	ΑΓΓΕΛΑΚΗ ΣΤΑΥΡΟΥΛΑ	73	ΑΓΝΩΣΤΟΣ
30	ΤΣΙΡΜΠΑΣ	74	ΑΓΝΩΣΤΟΣ
31	ΓΡΗΓΟΡΟΠΟΥΛΟΥ ΟΛΓΑ	75	ΑΓΝΩΣΤΟΣ
32	ΣΠΗΛΙΩΤΗΣ ΚΩΝ/ΝΟΣ	76	ΕΚΚΛΗΣΙΑΣΤΙΚΟ
33	ΤΑΣΣΟΠΟΥΛΟΣ	77	ΑΓΝΩΣΤΟΣ
34	ΛΥΜΠΕΡΟΠΟΥΛΟΣ ΜΙΧΑΗΛ	78	ΚΑΡΕΛΙΑΣ
35	ΝΙΚΟΛΑΚΟΠΟΥΛΟΣ ΒΑΣΙΛΕΙΟΣ	79	ΚΑΡΕΛΙΑΣ
36	ΚΟΛΟΒΟΣ ΠΑΝ/ΤΗΣ	80	ΑΓΝΩΣΤΟΣ
37	ΜΕΛΙΓΑΛΙΩΤΗ ΓΕΩΡΓΙΑ	81	ΚΑΡΟΠΟΥΛΟΣ ΠΑΝΑΓΙΩΤΗΣ
38	ΜΕΛΛΙΣΟΥΡΓΟΣ ΓΕΩΡΓΙΟΣ-ΝΙΚΟΛΑΟΣ	82	ΜΑΡΟΥΔΑ ΔΗΜΗΤΡΑ - ΑΝΤΩΝΟΠΟΥΛΟΣ ΙΩΑΝΝΗΣ
39	ΔΙΑΜΑΝΤΟΠΟΥΛΟΣ ΧΡΗΣΤΟΣ - ΑΝΘΟΥΛΑ	83	ΤΖΑΜΟΥΡΑΝΗΣ ΙΩΑΝΝΗΣ
40	ΔΙΑΜΑΝΤΟΠΟΥΛΟΣ ΑΝΤΩΝΙΟΣ	84	ΝΙΚΟΛΟΠΟΥΛΟΥ ΒΑΣΙΛΙΚΗ
41	ΖΑΓΑΡΕΛΟΣ ΗΛΙΑΣ	85	ΑΙΒΑΛΙΩΤΗΣ
42	ΚΑΛΛΙΑΝΗΣ ΝΙΚΟΛΑΟΣ-ΓΕΩΡΓΙΟΣ	86	ΔΡΟΥΓΑ ΜΑΡΙΑ
43	ΔΡΑΓΩΝΑΣ	87	ΛΑΓΑΝΑΚΟΣ ΝΙΚΟΛΑΟΣ-ΒΑΣΙΛΕΙΟΣ-ΜΙΧΑΛΗΣ-ΓΕΩΡΓΙΟΣ
44	ΓΡΗΓΟΡΟΠΟΥΛΟΣ ΣΩΤΗΡΙΟΣ		

ΠΙΝΑΚΑΣ ΣΥΝΤΕΤΑΓΜΕΝΩΝ ΚΟΡΥΦΩΝ ΟΡΙΟΓΡΑΜΜΗΣ ΡΕΜΑΤΟΣ

Α/Α	Χ	Ψ	Α/Α	Χ	Ψ
A1	328051.73	4101622.31	B1	328049.74	4101628.06
A2	328081.81	4101641.94	B2	328078.3	4101646.8
A3	328100.69	4101655.9	B3	328092.27	4101657.34
A4	328127.14	4101668.01	B4	328098.04	4101661.28
A5	328148.03	4101679.77	B5	328124.02	4101672.65
A6	328157.42	4101685.52	B6	328143.47	4101684.14
A7	328180.5	4101695.28	B7	328148.89	4101687.09
A8	328196.35	4101710.29	B8	328153.48	4101689.74
A9	328208.05	4101729.53	B9	328177.65	4101700.89
A10	328211.82	4101736.44	B10	328192.31	4101715.37
A11	328215.4	4101739.49	B11	328202.34	4101732.62
A12	328220.25	4101743.72	B12	328206.52	4101740.71
A13	328233.66	4101754.26	B13	328216.7	4101749.45
A14	328279.77	4101774.69	B14	328234.66	4101761.92
A15	328288.15	4101779.35	B15	328276.22	4101780.43
A16	328313.46	4101738.22	B16	328290.85	4101788.22
A17	328344.36	4101687.99	B17	328293.05	4101784.89
A18	328362.38	4101658.73	B18	328309.63	4101756.55
A19	328363.85	4101656.51	B19	328320.12	4101740.45
A20	328370.67	4101658.57	B20	328337.97	4101714.63
A21	328374.5	4101659.72	B21	328340.8	4101708.72
A22	328438.62	4101697.72	B22	328351.13	4101692.92
A23	328462.55	4101711.9	B23	328354.32	4101686.58
A24	328466.65	4101715.8	B24	328355.5	4101682.69
A25	328472.63	4101717.2	B25	328365.74	4101666.33
A26	328503.58	4101721.79	B26	328371.69	4101665.36
A27	328515.54	4101729.02	B27	328453.83	4101716.46
A28	328527.81	4101743.54	B28	328464.6	4101721.83
A29	328535.72	4101752.88	B29	328469.84	4101724.75
A30	328543.01	4101761.92	B30	328491.7	4101725.47
A31	328561.59	4101766.49	B31	328501.46	4101727.93
A32	328573.05	4101770.06	B32	328517.5	4101741.29
A33	328577.96	4101770.61	B33	328534.04	4101762.4
A34	328589.52	4101773.9	B34	328540.51	4101767.73
A35	328596.49	4101775.13	B35	328564.53	4101774.28
A36	328607.71	4101774.14	B36	328584.09	4101778.03
A37	328617.84	4101772.49	B37	328591.65	4101782.91
A38	328631.88	4101769.93	B38	328600.84	4101781.27
A39	328642.68	4101766.73	B39	328623.87	4101780.02
A40	328655.02	4101765.67	B40	328632.87	4101777.26
A41	328662.51	4101767.78	B41	328638.59	4101776.51
A42	328668.94	4101769.83	B42	328645.43	4101775.16
A43	328676.77	4101772.68	B43	328658.87	4101777.32
A44	328690.1	4101773.4	B44	328662.37	4101779.38
A45	328704.56	4101758.59	B45	328667.44	4101778.07
A46	328717.9	4101757.94	B46	328675.24	4101779.32
A47	328739.15	4101752.98	B47	328686.06	4101781.62
A48	328750.34	4101748.96	B48	328692.33	4101777.87
A49	328758.66	4101746.98	B49	328699.8	4101773.43
A50	328773.64	4101748.87	B50	328707.77	4101769.39
A51	328775.94	4101754.61	B51	328716.21	4101769.32
A52	328780.66	4101755.43	B52	328730.55	4101766.09
A53	328783.91	4101755.14	B53	328739.73	4101761.78
A54	328790.19	4101752.6	B54	328753.16	4101757.5
A55	328798.29	4101746.2	B55	328759.26	4101757.75
A56	328816.09	4101745.1	B56	328760.26	4101757.69
A57	328824.05	4101743.7	B57	328769.54	4101758.73
A58	328830.57	4101735.93	B58	328775.1	4101759.77
A59	328849.1	4101738.17	B59	328780.34	4101761.33
A60	328854.4	4101740.98	B60	328788.92	4101758.99
A61	328870.61	4101733.31	B61	328792.42	4101758.03
A62	328876.76	4101724.13	B62	328795.13	4101756.76
A63	328880.69	4101719.61	B63	328803.25	4101752.97
A64	328881.29	4101718.92	B64	328813.47	4101750.69
A65	328890.89	4101714.33	B65	328829.67	4101748.82
A66	328901.54	4101707.11	B66	328838.58	4101781.82
A67	328909.29	4101702.77	B67	328833.87	4101805.31
A68	328917.05	4101704.97	B68	328827.41	4101816.15
A69	328938.81	4101706.1	B69	328824.47	4101834.78
A70	328940.78	4101716.31	B70	328849.68	4101751.38
A71	328948.82	4101714.14	B71	328856.32	4101757.16
A72	328957.36	4101719.85	B72	328865.87	4101750.14
A73	328984.55	4101708.47	B73	328874.02	4101747.15
A74	328999.55	4101708.94	B74	328878.98	4101753.58
A75	329013.92	4101724.29	B75	328880.69	4101757.76
A76	329019.44	4101725.93	B76	328883.85	4101765.49
A77	329044.11	4101738.03	B77	328890.64	4101770.37
A78	329049.06	4101734.68	B78	328900.52	4101779.07
A79	329055.36	4101734.79	B79	328910.91	4101792.33
A80	329081.14	4101742.96	B80	328925.29	4101809.22
A81	329092.6	4101748.65	B81	328927.61	4101811.83
A82	329099.12	4101747.72	B82	328932.06	4101814.52
A83	329101.65	4101751.91	B83	328923.94	4101732.3
A84	329116.89	4101745.48	B84	328938.87	4101734.81
A85	329136.5	4101732.27	B85	328951.8	4101740.78
A86	329156.33	4101718.87	B86	328975.65	4101741.41
A87	329163.94	4101714.7	B87	328982.51	4101733.49
A88	328844.18	4101833.74	B88	328993.97	4101738.09
A89	328834.87	4101823.98	B89	328998.1	4101743.13
A90	328844.9	4101810.77	B90	329006.28	4101750.12
A91	328848.27	4101805.36	B91	329036.5	4101764.03
A92	328852.94	4101793.5	B92	329048.59	4101768.48
A93	328848.52	4101786.92	B93	329073.51	4101762.63
A94	328846.75	4101777.38	B94	329083.37	4101764.55
A95	328845.13	4101772.19	B95	329089.38	4101763.58
A96	328845.47	4101768.89	B96	329090.85	4101763.79
A97	328837.75	4101758.82	B97	329108.31	4101766.28
A98	328842.03	4101744.29	B98	329103.06	4101754.95
A99	328939.53	4101803.89	B99	329119.21	4101748.14
A100	328930.43	4101794.09	B100	329137.27	4101736.18
A101	328929.42	4101792.77	B101	329158.6	4101722.13
A102	328922.92	4101784.34	B102	329164.78	4101715.7
A103	328914.49	4101772.1			
A104	328911.66	4101767.56			
A105	328904.18	4101756.77			
A106	328909.64	4101734.66			


ΕΘΝΙΚΗ ΟΔΟΣ ΚΑΛΑΜΑΤΑΣ ΤΡΙΠΟΛΗΣ
ΟΔΟΣ ΑΘΗΝΩΝ
ΣΙΔΗΡΟΔΡΟΜΙΚΗ ΓΡΑΜΜΗ
ΝΕΑ ΕΙΣΟΔΟΣ
προς Καλαμάτα
Αγροτική Οδός
ΕΘΝΙΚΟ ΤΥΠΟΓΡΑΦΕΙΟ
39 %
328000
4101450


Αγροτική Οδός
Αγροτική Οδός
Δημοτική Οδός
Δημοτική Οδός
Δημοτική Οδός
προς Καλαμάτα


ΥΠΟΜΝΗΜΑ:
θεσεις διατομων ρεματος
Οριογραμμη ρεματος
Γραμμη κυριας μισγαγγειας ρεματος
ΜΕΘΟΔΟΣ ΑΠΟΤΥΠΩΣΗΣ: Ταχυμετρικη με ορθογωνιες συντεταγμενες σε εξαρτημενο συστημα αναφορας ΕΓΣΑ' 87
ΔΗΜΟΣ ΚΑΛΑΜΑΤΑΣ
ΤΕΧΝΙΚΗ ΤΠΗΡΕΣΙΑ
ΤΜΗΜΑ ΠΟΛ. ΣΧΕΔ. & ΕΦΑΡΜΟΓΩΝ
Το παρόν συνοδεύει την αριθμ. 2023 ος απόφαση της Γεν. Γραμματέως Περ. Πελ/σου.
Γ.Γ.Π.Π.
Αγγέλα Λεούρη
ΟΡΙΖΟΝΤΙΟΓΡΑΦΙΑ
(ΣΥΜΠΛΗΡΩΜΑΤΙΚΗ)
ΡΕΜΑΤΟΣ Νο 3 ΚΟΜΒΟΥ ΑΣΠΡΟΧΩΜΑΤΟΣ (ΑΘΗΝΩΝ – ΝΕΑΣ ΕΙΣΟΔΟΥ)
ΔΗΜΟΤ. ΔΙΑΜ. ΑΣΠΡΟΧΩΜΑΤΟΣ ΔΗΜΟΥ ΚΑΛΑΜΑΤΑΣ
ΠΕΡΙΟΧΗ: ΜΕΛΛΙΣΟΜΑΝΤΡΙΑ
ΜΕΘΟΔΟΣ ΤΑΧΥΜΕΤΡΙΚΗ
ΚΛΙΜΑΚΑ 1:1000
ΧΡΟΝ/ΓΙΑ ΜΑΡΤΙΟΣ 2003
Ο ΣΥΝΤΑΞΑΣ
ΓΕΩΡΓΙΟΣ ΝΙΑΡΧΟΣ
ΓΙΑ ΤΟ ΤΜΗΜΑ ΠΟΛ. ΣΧΕΔ. ΕΦΑΡΜΟΓΩΝ
7/7/03
ΝΙΚΟΛΑΟΣ ΠΑΤΣΑΡΙΝΟΣ
Ο Δ/ΝΤΗΣ ΤΕΧΝΙΚΩΝ ΥΠΗΡΕΣΙΩΝ
ΒΑΣΙΛΗΣ ΤΖΑΜΟΥΡΑΝΗΣ
ελέγχθηκε
ΣΩΤΗΡΗΣ ΜΑΝΤΟΥΒΑΛΟΣ
ΠΟΛΙΤΙΚΟΣ ΜΗΧΑΝΙΚΟΣ
16/7/03
ΚΑΛΑΜΑΤΑ 17/7/03
ΘΕΩΡΗΘΗΚΕ
Προϊστάμενος ΤΕΕ
ΠΟΛΙΤΙΚΟΣ ΜΗΧΑΝΙΚΟΣ
ΚΑΠΝΟΒΙΟΜΗΧΑΝΙΑ ΚΑΡΕΛΙΑ
1/Ε
5/Π
Αγροτική Οδος
Πηγάδι
Δ17
Δ18
74
75
76
77
78
79
80
81
38.00
40.00
42.00
43.00
44.00
46.00
329400
4101450

ΕΘΝΙΚΟ ΤΥΠΟΓΡΑΦΕΙΟ

ΕΦΗΜΕΡΙΔΑ ΤΗΣ ΚΥΒΕΡΝΗΣΕΩΣ

ΚΑΠΟΔΙΣΤΡΙΟΥ 34 * ΑΘΗΝΑ 104 32 * FAX 210 52 21 004
ΗΛΕΚΤΡΟΝΙΚΗ ΔΙΕΥΘΥΝΣΗ: http: www.et.gr – e-mail: webmaster @ et.gr

Πληροφορίες Α.Ε. - Ε.Π.Ε. και λοιπών Φ.Ε.Κ.: 210 527 9000-4
Φωτοαντίγραφα παλαιών ΦΕΚ - ΒΙΒΛΙΟΘΗΚΗ - ΜΑΡΝΗ 8 - Τηλ. (210)8220885 - 8222924
Δωρεάν διάθεση τεύχους Προκηρύξεων ΑΣΕΠ αποκλειστικά από Μάρνη 8 & Περιφερειακά Γραφεία

ΠΕΡΙΦΕΡΕΙΑΚΑ ΓΡΑΦΕΙΑ ΠΩΛΗΣΗΣ Φ.Ε.Κ.

ΘΕΣΣΑΛΟΝΙΚΗ - Βασ. Όλγας 227	**(2310) 423 956**	**ΛΑΡΙΣΑ** - Διοικητήριο	**(2410) 597449**
ΠΕΙΡΑΙΑΣ - Ευριπίδου 63	**(210) 413 5228**	**ΚΕΡΚΥΡΑ** - Σαμαρά 13	**(26610) 89 122**
ΠΑΤΡΑ - Κορίνθου 327	**(2610) 638 109**		**(26610) 89 105**
	(2610) 638 110	**ΗΡΑΚΛΕΙΟ** - Πεδιάδος 2	**(2810) 300 781**
ΙΩΑΝΝΙΝΑ - Διοικητήριο	**(26510) 87215**	**ΛΕΣΒΟΣ** - Πλ.Κωνσταντινουπόλεως 1	**(22510) 46 654**
ΚΟΜΟΤΗΝΗ - Δημοκρατίας 1	**(25310) 22 858**		**(22510) 47 533**

ΤΙΜΗ ΠΩΛΗΣΗΣ ΦΥΛΛΩΝ ΕΦΗΜΕΡΙΔΟΣ ΤΗΣ ΚΥΒΕΡΝΗΣΕΩΣ

Σε έντυπη μορφή:
- Για τα ΦΕΚ από 1 μέχρι 16 σελίδες σε 1 euro, προσαυξανόμενη κατά 0,20 euro για κάθε επιπλέον οκτασέλιδο ή μέρος αυτού.
- Για τα φωτοαντίγραφα ΦΕΚ σε 0,15 euro ανά σελίδα.

Σε μορφή CD:

Τεύχος	Περίοδος	EURO	Τεύχος	Περίοδος	EURO
Α΄	Ετήσιο	150	Αναπτυξιακών Πράξεων	Ετήσιο	50
Α	3μηνιαίο	40	Ν.Π.Δ.Δ.	Ετήσιο	50
Α΄	Μηνιαίο	15	Παράρτημα	Ετήσιο	50
Β'	Ετήσιο	300	Εμπορικής και Βιομηχανικής Ιδιοκτησίας	Ετήσιο	100
Β΄	3μηνιαίο	80	Ανωτάτου Ειδικού Δικαστηρίου	Ετήσιο	5
Β΄	Μηνιαίο	30	Διακηρύξεων Δημοσίων Συμβάσεων	Ετήσιο	200
Γ	Ετήσιο	50	Διακηρύξεων Δημοσίων Συμβάσεων	Εβδομαδιαίο	5
Δ΄	Ετήσιο	220	Α.Ε. & Ε.Π.Ε	Μηνιαίο	100
Δ΄	3μηνιαίο	60			

- Η τιμή πώλησης μεμονωμένων Φ.Ε.Κ ειδικού ενδιαφέροντος σε μορφή cd-rom και μέχρι 100 σελίδες σε 5 euro προσαυξανόμενη κατά 1 euro ανά 50 σελίδες.
- Η τιμή πώλησης σε μορφή cd-rom δημοσιευμάτων μιας εταιρείας στο τεύχος Α.Ε. και Ε.Π.Ε. σε 5 euro ανά έτος.

ΠΑΡΑΓΓΕΛΙΑ ΚΑΙ ΑΠΟΣΤΟΛΗ Φ.Ε.Κ. : τηλεφωνικά : 210 - 4071010, fax : 210 - 4071010 internet : http://www.et.gr.

ΕΤΗΣΙΕΣ ΣΥΝΔΡΟΜΕΣ Φ.Ε.Κ.

	Σε έντυπη μορφή	Από το Internet
Α΄ (Νόμοι, Π.Δ., Συμβάσεις κτλ.)	225 €	190 €
Β΄ (Υπουργικές αποφάσεις κτλ.)	320 €	225 €
Γ΄ (Διορισμοί, απολύσεις κτλ. Δημ. Υπαλλήλων)	65 €	ΔΩΡΕΑΝ
Δ΄ (Απαλλοτριώσεις, πολεοδομία κτλ.)	320 €	160 €
Αναπτυξιακών Πράξεων και Συμβάσεων (Τ.Α.Π.Σ.)	160 €	95 €
Ν.Π.Δ.Δ. (Διορισμοί κτλ. προσωπικού Ν.Π.Δ.Δ.)	65 €	ΔΩΡΕΑΝ
Παράρτημα (Προκηρύξεις θέσεων ΔΕΠ κτλ.)	33 €	ΔΩΡΕΑΝ
Δελτίο Εμπορικής και Βιομ/κής Ιδιοκτησίας (Δ.Ε.Β.Ι.)	65 €	33 €
Ανωτάτου Ειδικού Δικαστηρίου (Α.Ε.Δ.)	10 €	ΔΩΡΕΑΝ
Ανωνύμων Εταιρειών & Ε.Π.Ε.	2.250 €	645 €
Διακηρύξεων Δημοσίων Συμβάσεων (Δ.Δ.Σ.)	225 €	95 €
Πρώτο (Α΄), Δεύτερο (Β΄) και Τέταρτο (Δ΄)	–	450 €

- Το τεύχος του ΑΣΕΠ (έντυπη μορφή) θα αποστέλλεται σε συνδρομητές με την επιβάρυνση των 70 euro, ποσό το οποίο αφορά ταχυδρομικά έξοδα.
- Για την παροχή δικαιώματος ηλεκτρονικής πρόσβασης σε Φ.Ε.Κ. προηγουμένων ετών και συγκεκριμένα στα τεύχη Α΄, Β΄, Δ΄, Αναπτυξιακών Πράξεων & Συμβάσεων, Δελτίο Εμπορικής και Βιομηχανικής Ιδιοκτησίας και Διακηρύξεων Δημοσίων Συμβάσεων, η τιμή προσαυξάνεται πέραν του ποσού της ετήσιας συνδρομής έτους 2005, κατά 25 euro ανά έτος παλαιότητας και ανά τεύχος, για δε το τεύχος Α.Ε. & Ε.Π.Ε., κατά 30 euro.

* Οι συνδρομές του εσωτερικού προπληρώνονται στις ΔΟΥ (το ποσό συνδρομής καταβάλλεται στον κωδικό αριθμό εσόδων ΚΑΕ 2531 και το ποσό υπέρ ΤΑΠΕΤ (5% του ποσού της συνδρομής) στον κωδικό αριθμό εσόδων ΚΑΕ 3512).Το πρωτότυπο αποδεικτικό είσπραξης (διπλότυπο) θα πρέπει να αποστέλλεται ή να κατατίθεται στην αρμόδια Υπηρεσία του Εθνικού Τυπογραφείου.
* Η πληρωμή του υπέρ ΤΑΠΕΤ ποσοστού που αντιστοιχεί σε συνδρομές, εισπράττεται και από τις ΔΟΥ.
* Οι συνδρομητές του εξωτερικού έχουν τη δυνατότητα λήψης των δημοσιευμάτων μέσω internet, με την καταβολή των αντίστοιχων ποσών συνδρομής και ΤΑΠΕΤ .
* Οι Νομαρχιακές Αυτοδιοικήσεις, οι Δήμοι, οι Κοινότητες ως και οι επιχειρήσεις αυτών πληρώνουν το μισό χρηματικό ποσό της συνδρομής και ολόκληρο το ποσό υπέρ του ΤΑΠΕΤ.
* Η συνδρομή ισχύει για ένα ημερολογιακό έτος. Δεν εγγράφονται συνδρομητές για μικρότερο χρονικό διάστημα.
* Η εγγραφή ή ανανέωση της συνδρομής πραγματοποιείται το αργότερο μέχρι την 31ην Δεκεμβρίου κάθε έτους.
* Αντίγραφα διπλοτύπων, ταχυδρομικές επιταγές και χρηματικά γραμμάτια δεν γίνονται δεκτά.

Οι υπηρεσίες εξυπηρέτησης των πολιτών λειτουργούν καθημερινά από 08.00΄ έως 13.00΄